

สรุปผลการประมาณราคาก่อสร้าง

กองช่าง เทศบาลตำบลหนองโน อำเภอกระนวน จังหวัดขอนแก่น  
 ประเภท โครงการติดตั้งฝารางระบายน้ำจากหน้าศูนย์พัฒนาเด็กเล็กเดิมไปซอยสหกรณ์ บ้านศรีประชาใหม่ หมู่ 6  
 ขนาดกว้าง 0.40 เมตร ยาว 1 เมตร จำนวน 130 ฝ  
 หน่วยงานเจ้าของโครงการ เทศบาลตำบลหนองโน  
 สถานที่ก่อสร้าง บ้านศรีประชาใหม่ หมู่ 6  
 หน่วยงานที่ออกแบบและรายการ เทศบาลตำบลหนองโน  
 แบบเลขที่  
 ประมาณราคาตามแบบ ป.ร.4 จำนวน 1 แผ่น  
 ประมาณราคา เมื่อวันที่ 2-ก.ย.-69

ปร.5

| ลำดับที่                                | รายการ                                             | จำนวนเงิน  | หมายเหตุ                      |
|-----------------------------------------|----------------------------------------------------|------------|-------------------------------|
| 1                                       | งานติดตั้งฝารางระบายน้ำ บ้านศรีประชาใหม่ หมู่ที่ 6 | 190,830.38 | Factor " F "                  |
|                                         |                                                    |            | - เงินล่วงหน้า 0 %            |
|                                         |                                                    |            | - เงินประกันผลงานหัก 0 %      |
|                                         | รวม                                                | 190,830.38 | - ดอกเบี้ยเงินกู้ 6 %         |
|                                         | ค่า Fater f                                        |            | - ค่าภาษีมูลค่าเพิ่ม(VAT) 7 % |
|                                         | รวม                                                | -          |                               |
| 2                                       | ป้ายโครงการ                                        |            |                               |
| ราคาก่อสร้างเป็นเงินงบประมาณ            |                                                    | 190,830.38 |                               |
| คิดเป็นเงินประมาณ                       |                                                    | 185,000.00 |                               |
| ตัวอักษร หนึ่งแสนแปดหมื่นห้าพันบาทถ้วน- |                                                    |            |                               |

คณะกรรมการกำหนดราคากลาง

(ลงชื่อ).....ประธานกรรมการ

(นายหทัยเทพ ภูทองเพชร)

ตำแหน่ง ปลัดเทศบาลตำบลหนองโน

(ลงชื่อ).....กรรมการ

(นางพรวิไล สลชะ)

ตำแหน่ง ผู้อำนวยการกองคลัง

(ลงชื่อ).....กรรมการ

(นางมลวิมลย์ แก้วดวง)

ตำแหน่ง นักวิชาการจัดเก็บรายได้ชำนาญการ

(ลงชื่อ).....กรรมการ

(นายไพรัตน์ ป้องเรือ)

ตำแหน่ง นักวิชาการศึกษานำงาน

(ลงชื่อ).....กรรมการ

(นายวิทยา แก้วสมบัติ)

ตำแหน่ง นายช่างโยธาชำนาญงาน

.....ประมาณราคา

(นายวิทยา แก้วสมบัติ)

นายช่างโยธาชำนาญงาน

.....ตรวจ

(นายหทัยเทพ ภูทองเพชร )

ปลัดเทศบาล รักษาการแทน

ผู้อำนวยการกองช่าง

.....เห็นชอบ

(นายหทัยเทพ ภูทองเพชร)

ปลัดเทศบาลตำบลหนองโน

.....อนุมัติ

(นายเลิศศักดิ์ คำมูล)

นายกเทศมนตรีตำบลหนองโน

รายการประมาณการก่อสร้าง

ขนาดกว้าง 0.40 เมตร ยาว 1 เมตร จำนวน 130 ฝา

### สถานที่ก่อสร้าง

**บ้านศรีประใหม่ หมู่ 6**

แบบเลขที่

ราชการส่วนท้องถิ่น

สำนักงานเทศบาลตำบลหนองโสน

## ประมาณการเนื้อ

2-п.б.-69


ประมาณการโดย

**นายวิทยา แก้วสมบัติ**

ตำแหน่ง

นายช่างโยธาชำนาญงาน


[illegible]

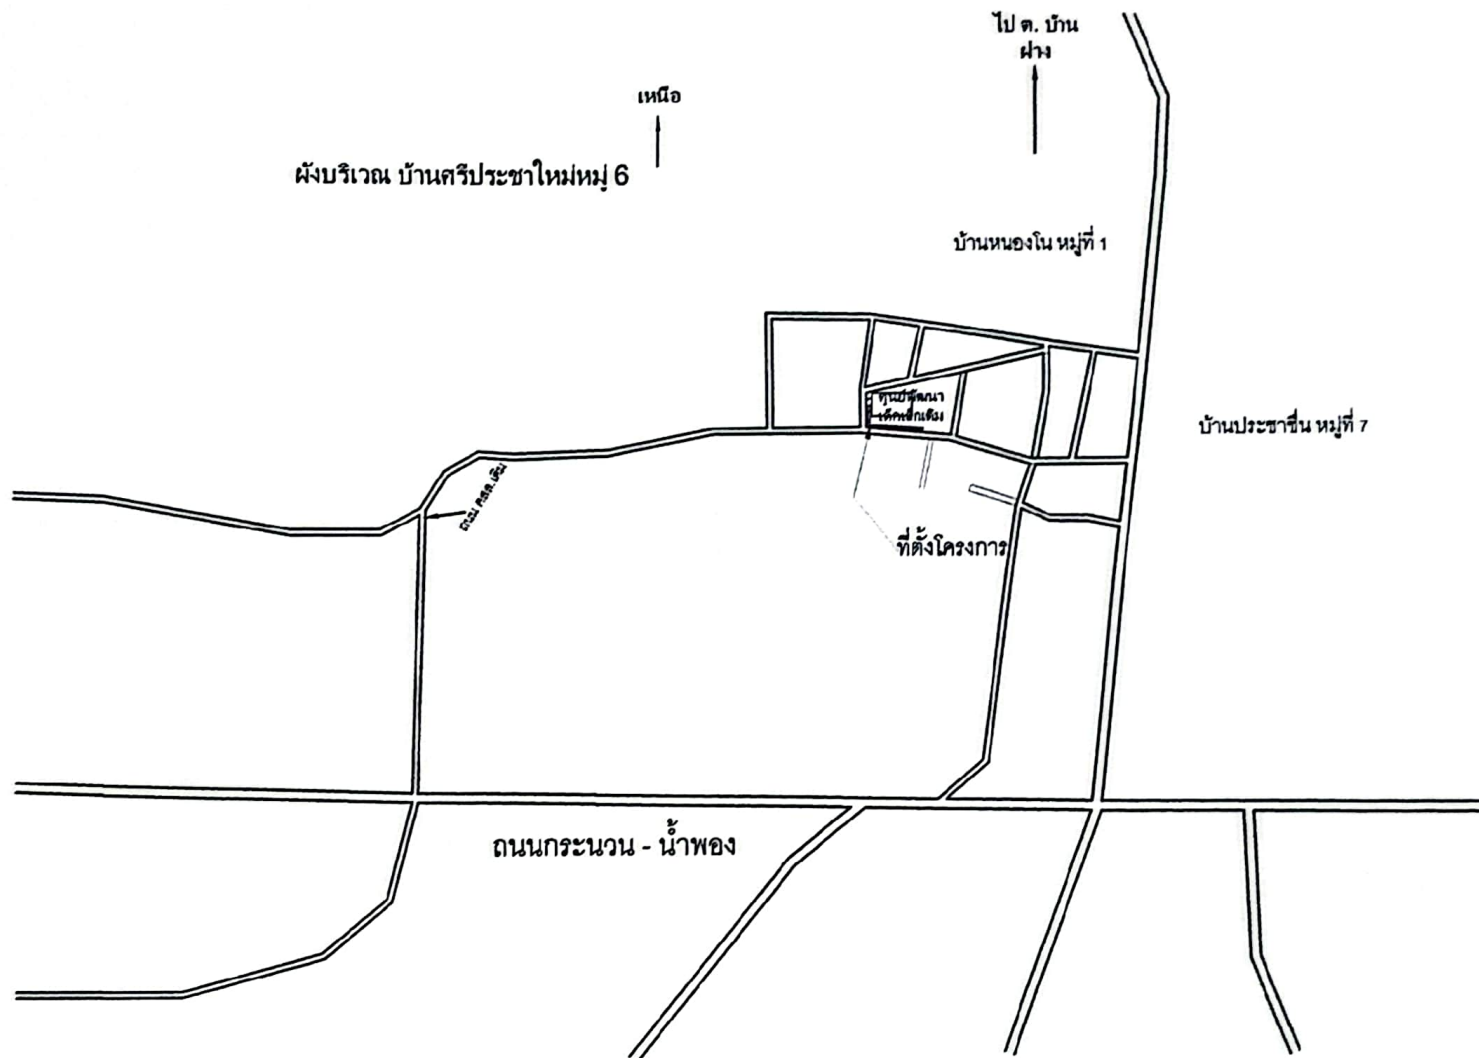

โครงการติดตั้งฟาร์มระยะขยายจากหน้าศูนย์พัฒนาเด็กเล็กเดิมไปขอบสหกรณ์ บ้านศรีประจักษ์ใหม่ หมู่ที่ 6 ขนาด ไร่ 0.40 เมตร ยาว 1 เมตร จำนวน 130 ไร่ จะยึดตามแบบแปลนที่เทศบาลตำบลหนองโนกำหนด




| แบบ       | เขียนแบบ                                    | ตรวจแบบ                                                                | เห็นชอบ                               | อนุมัติ                                         | แบบเลขที่ | แผ่นที่ |
|-----------|---------------------------------------------|------------------------------------------------------------------------|---------------------------------------|-------------------------------------------------|-----------|---------|
| ผังบริเวณ | (นายวิชา แก้วสมบัติ)<br>นายช่างโยธาชำนาญงาน | (นายหทัยเทพ ภูห้อยเพชร)<br>ปลัดเทศบาล<br>รักษาการแทนผู้อำนวยการกองช่าง | (นายหทัยเทพ ภูห้อยเพชร)<br>ปลัดเทศบาล | (นายเลิศศักดิ์ คำมูล)<br>นายกเทศมนตรีตำบลหนองโน |           |         |

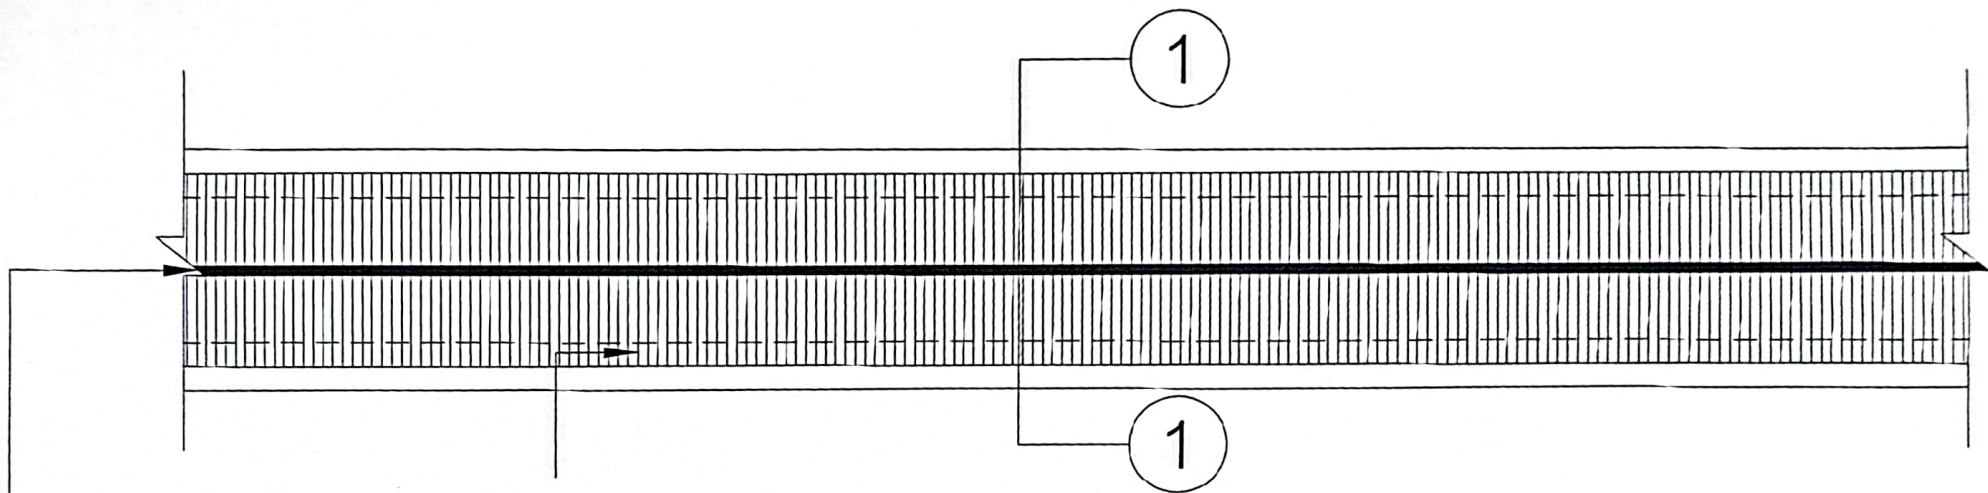

เหล็กแบน 1 1/2" หนา 4 มม. @ 0.03 ม.

เหล็กฉาก หนา 4 มม. 40X40 มม.

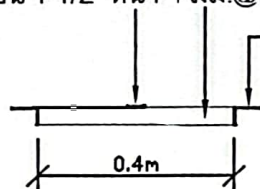

แบบฝารางระบายน้ำ  
1:20



แบบ

ฝารางระบายน้ำ

เขียนแบบ

นายวิทยา แก้วสมบัติ  
(นางช่างโยธาชำนาญงาน)

ตรวจแบบ

นายหทัยเทพ ภูทองเพชร  
ปลัดเทศบาล รักษาการแทน  
(ผู้อำนวยการกองช่าง)

เห็นชอบ

นายหทัยเทพ ภูทองเพชร  
(ปลัดเทศบาล)

อนุมัติ

นายเลิศศักดิ์ คำมูล  
(นายกเทศมนตรีตำบลหนองโน)

แบบเลขที่

แผ่นที่