

สรุปผลการประมาณราคาก่อสร้าง

กองช่าง เทศบาลตำบลหนองโน อำเภอกระนวน จังหวัดขอนแก่น
 ประเภท โครงการก่อสร้างอาคารเก็บพัสดุ กว้าง 3.5 เมตร ยาว 14 เมตร
 หน่วยงานเจ้าของโครงการ เทศบาลตำบลหนองโน
 สถานที่ก่อสร้าง
 หน่วยงานที่ออกแบบและรายการ เทศบาลตำบลหนองโน
 แบบเลขที่
 ประมาณราคาตามแบบ ปร.4 จำนวน 1 แผ่น
 ประมาณราคา เมื่อวันที่ 10-ส.ค.-69

ปร.5

ลำดับที่	รายการ	จำนวนเงิน	หมายเหตุ
1	โครงการก่อสร้างอาคารเก็บพัสดุ กว้าง 3.5 เมตร ยาว 14 เมตร	189,395.03	Factor " F "
			- เงินล่วงหน้า 0 %
			- เงินประกันผลงานหัก 0 %
	รวม	189,395.03	- ดอกเบี้ยเงินกู้ 6 %
	ค่า Fator F	1.3073	- ค่าภาษีมูลค่าเพิ่ม(VAT) 7 %
	รวม	247,596.12	
ราคาก่อสร้างเป็นเงินงบประมาณ		247,596.12	
คิดเป็นเงินประมาณ		247,000.00	
ตัวอักษร -สองแสนสี่หมื่นเจ็ดพันบาทถ้วน-			

คณะกรรมการกำหนดราคากลาง

(ลงชื่อ).....ประธานกรรมการ

(นายหทัยเทพ ภูทองเพชร)

ตำแหน่ง ปลัดเทศบาลตำบลหนองโน

(ลงชื่อ).....กรรมการ

(นางพรวิไล สละ)

ตำแหน่ง ผู้อำนวยการกองคลัง

(ลงชื่อ).....กรรมการ

(นางสาวอุไรวรรณ มูลสมบัติ)

ตำแหน่ง ผู้อำนวยการกองการศึกษา

(ลงชื่อ).....กรรมการ

(นายไพรัตน์ ป้องเรือ)

ตำแหน่ง นักวิชาการศึกษาชำนาญการ

(ลงชื่อ).....กรรมการ

(นายวิทยา แก้วสมบัติ)

ตำแหน่ง นายช่างโยธาชำนาญงาน

.....ประมาณราคา

(นายวิทยา แก้วสมบัติ)

นายช่างโยธาชำนาญงาน

.....ตรวจ

(นายหทัยเทพ ภูทองเพชร)

ปลัดเทศบาล รักษาการแทน

ผู้อำนวยการกองช่าง

.....เห็นชอบ

(นายหทัยเทพ ภูทองเพชร)

ปลัดเทศบาลตำบลหนองโน

.....อนุมัติ

(นายเล็กศักดิ์ คำมูล)

นายกเทศมนตรีตำบลหนองโน

ประมาณการ

รายการประมาณการก่อสร้าง

โครงการก่อสร้างอาคารเก็บพัสดุ กว้าง 3.5 เมตร ยาว 14 เมตร

ปร.4

รายละเอียดตามแบบแปลนที่เทศบาลตำบลหนองโนกำหนดให้

สถานที่ก่อสร้าง

แบบเลขที่

ราชการส่วนท้องถิ่น

สำนักงานเทศบาลตำบลหนองโน

ประมาณการเมื่อ


10-ส.ค.-69

ประมาณการโดย

นายวิทยา แก้วสมบัติ

ตำแหน่ง นายช่างโยธาชำนาญงาน

รายการ	ปริมาณงาน		ค่าวัสดุ		ค่าแรง		รวมค่าวัสดุ และค่าแรงงาน	หมายเหตุ
	จำนวน	หน่วย	ราคา/หน่วย (บาท)	จำนวนเงิน (บาท)	ราคา/หน่วย (บาท)	จำนวนเงิน (บาท)		
1 เหล็ก C 100x50x20x2.3 มม.	5.00	ท่อน	562.00	2,810.00	-	-	2,810.00	
2 เหล็ก C 75x45x15x2.3 มม.	22.00	ท่อน	444.00	9,768.00	-	-	9,768.00	
3 เหล็ก RB 6 มม. SR	0.01787	ตัน	22,101.54	394.95	4,900.00	87.56	482.52	
4 เหล็กข้ออ้อย 12 มม.	0.12432	ตัน	22,206.79	2,760.75	3,900.00	484.85	3,245.60	
5 ลวดผูกเหล็ก	1.00	กก.	48.60	48.60	-	-	48.60	
6 คอนกรีต 240 ksc	12.00	ลบ.ม.	2,429.91	29,158.92	421.00	5,052.00	34,210.92	
7 สกรูยึดหลังคาแบบสำเร็จ 2 นิ้ว	2.00	กล่อง	205.00	410.00	-	-	410.00	
8 เมทัลชีทอลูซิงค์ 4.50 ม.(สี)	21.00	แผ่น	337.50	7,087.50	-	-	7,087.50	
9 ค่าแรงประกอบหลังคา	67.50	ตร.ม.	-	-	72.00	4,860.00	4,860.00	
10 ค่าแรงเชื่อมเหล็ก	70.00	กก.	-	-	12.00	840.00	840.00	
11 เสาลำไจรูป 6"x6"x4.50 ม.	5.00	ตัน	1,493.00	7,465.00	152.00	760.00	8,225.00	
12 งานดินชุด	1.00	ลบ.ม.	-	-	181.00	181.00	181.00	
13 ทราयरองพื้น	1.00	ลบ.ม.	542.06	542.06	121.00	121.00	663.06	
14 คอนกรีตหยาบ 1:3:5	1.00	ลบ.ม.	2,345.80	2,345.80	421.00	421.00	2,766.80	
15 คอนกรีตพื้น+คาน	1.50	ลบ.ม.	2,429.91	3,644.87	421.00	631.50	4,276.37	
16 เหล็กตระแกรง 20*20* 4 มม.	72.00	ตร.ม.	35.00	2,520.00	6.00	432.00	2,952.00	
17 ครอบมุม, ครอบข้าง	10.00	เมตร	146.66	1,466.60	-	-	1,466.60	
18 ป2	1.00	ชุด	14,700.00	14,700.00	-	-	14,700.00	
19 งานก่ออิฐฉาบ	64.00	ตร.ม.	-	-	93.00	5,952.00	5,952.00	
20 งานฉาบปูน	128.00	ตร.ม.	-	-	96.00	12,288.00	12,288.00	
21 ปูน	30.00	ถุง	142.00	4,260.00	-	-	4,260.00	
22 ทราयरองพื้น	2.00	ลบ.ม.	621.50	1,243.00	-	-	1,243.00	
23 อิฐบล็อก	440.00	ก้อน	7.95	3,498.00	-	-	3,498.00	
24 ชุดหลอด LED 18 w	10.00	ชุด	128.00	1,280.00	135.00	1,350.00	2,630.00	
25 สวิตช์	6.00	ชุด	31.31	187.86	80.00	480.00	667.86	
26 ชุดปลั๊ก	8.00	ชุด	115.42	923.36	90.00	720.00	1,643.36	
27 สายไฟฟ้า VAF 2x1.5 ตร.มม.	1.00	ม้วน	1,629.91	1,629.91	-	-	1,629.91	
28 สกรูพื้นปูนใหม่	2.00	กล่อง	1,205.61	2,411.22	-	-	2,411.22	
29 สีสันพลาสติก	2.00	กล่อง	567.29	1,134.58	-	-	1,134.58	
30 ค่าแรงทาสี	140.00	ตร.ม.	-	-	35.00	4,900.00	4,900.00	
31 ตู้คอนซูเมอร์ 6 ช่อง	1.00	ชุด	1,980.00	1,980.00	900.00	900.00	2,880.00	
32 กล่องพักสายเหลี่ยม 4x4	16.00	กล่อง	58.00	928.00	-	-	928.00	
33 คลิปก้ามปู	5.00	ถุง	10.00	50.00	-	-	50.00	
34 รางเก็บสายไฟ PVC	8.00	เส้น	107.00	856.00	-	-	856.00	
35 ท่อต่อสายไฟ PVC	10.00	ท่อน	43.00	430.00	-	-	430.00	

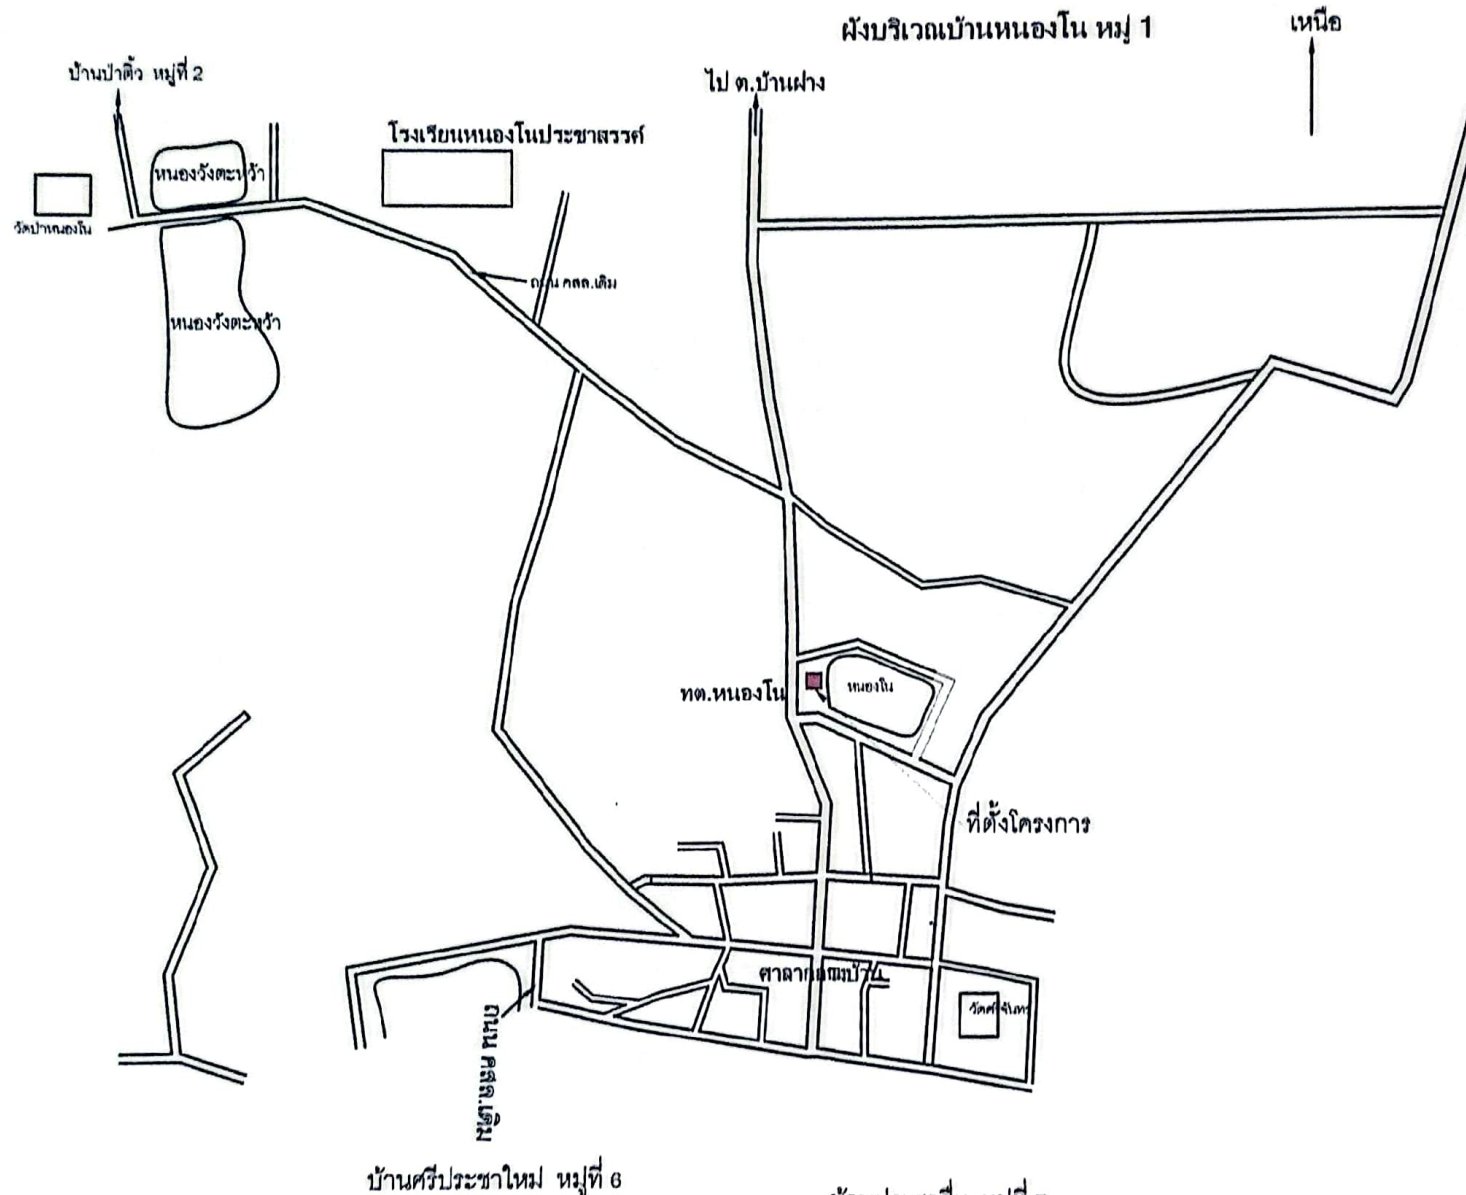

แบบ
ผังบริเวณ

โครงการก่อสร้างอาคารเก็บฟัดตุกร้าง 3.5 เมตร ยาว 14 เมตร รายละเอียดตามแบบแปลนใต้เทศบาลตำบลหนองโนกำหนด

เขียนแบบ

(นายวิฑูรย์ แก้วสมบัติ)
นายช่างโยธาชำนาญงาน

ตรวจแบบ

(นายแพทย์เทพ ภูโองเพชร)
ปลัดเทศบาล
รักษาการแทนผู้อำนวยการกองช่าง

เห็นชอบ

(นายแพทย์เทพ ภูโองเพชร)
ปลัดเทศบาล

อนุมัติ

(นายเสกศักดิ์ คำมูล)
นายกเทศมนตรีตำบลหนองโน

แบบเลขที่

แผ่นที่



เทศบาลตำบลหนองโน

แบบ :

เขียนแบบ


นายดิศพนธ์ บัวระภา
พนักงานจ้างเหมาบริการ

ตรวจแบบ


นายวิชา แก้วสมบัติ
นายช่างโยธาชำนาญงาน

เห็นชอบ


นายหทัยเทพ ภูทองเพชร
ปลัด เทศบาลตำบลหนองโน


อนุมัติ


นายเลิศศักดิ์ คำมูล
นายกเทศมนตรีตำบลหนองโน

แบบเลขที่

แผ่นที่

จำนวนแผ่น

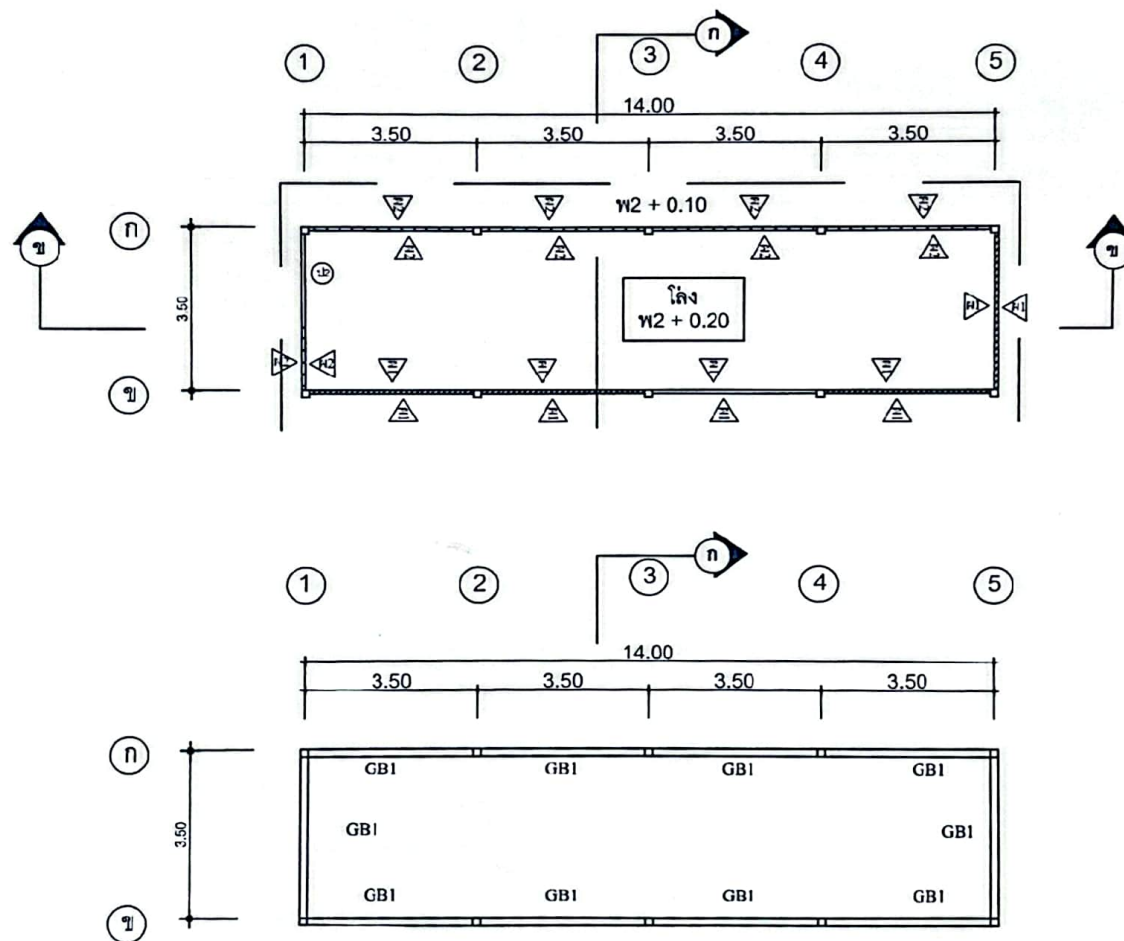



เทศบาลตำบลหนองโน

แบบ :

เขียนแบบ

[Signature]

นายนิติพงษ์ บัวระภา
พนักงานเจ้าหน้าที่

ตรวจแบบ

[Signature]

นายวิชาญ แก้วสมบัติ
นายช่างโยธาชำนาญงาน

เห็นชอบ

[Signature]

นายหทัยเทพ ภูทองเพชร
ปลัด เทศบาลตำบลหนองโน

อนุมัติ



[Signature]

นายเจษฎาภรณ์ คำมูล
นายกเทศมนตรีตำบลหนองโน

แบบเลขที่

แผ่นที่

จำนวนแผ่น

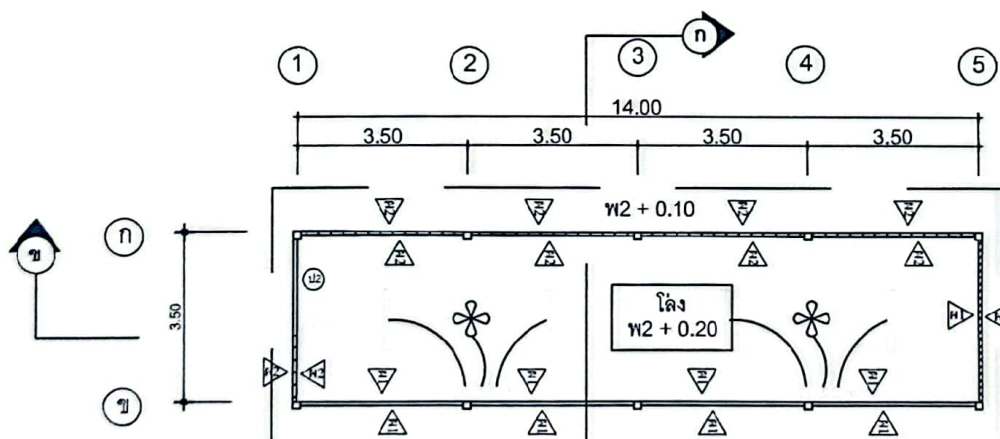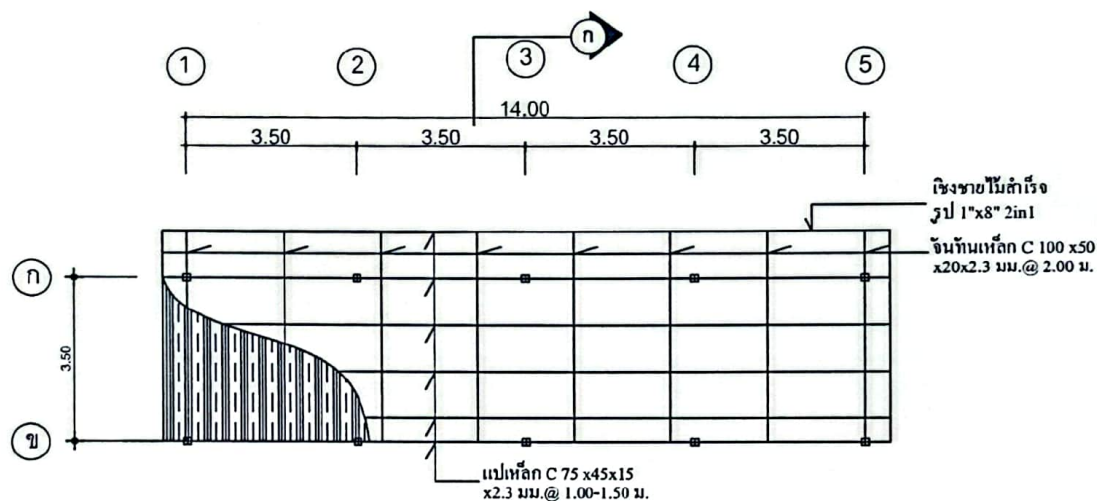



เทศบาลตำบลหนองโน

แบบ :

เขียนแบบ


นายดิศพนธ์ บัวระภา
พนักงานจ้างเหมาบริการ

ตรวจแบบ


นายวิทยา แก้วสมบัติ
นายช่างโยธาชำนาญงาน

เห็นชอบ


นายหทัยเทพ ภูทองเพชร
ปลัด เทศบาลตำบลหนองโน


อนุมัติ


นายเจตทิศักดิ์ กำภู
นายกเทศมนตรีตำบลหนองโน

แบบเลขที่



แผ่นที่

จำนวนแผ่น

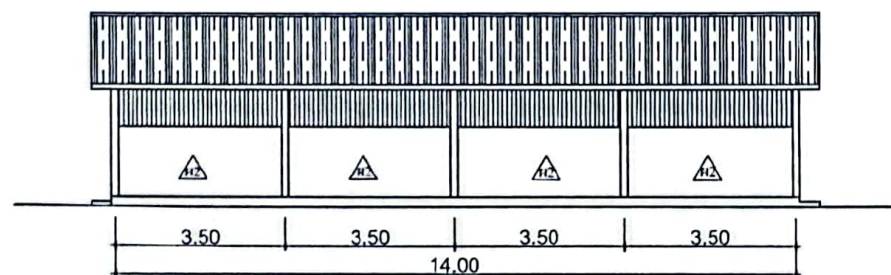

1 2 3 4 5

รูปด้าน 3 1:100

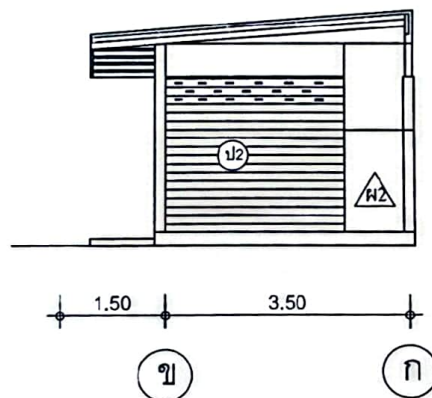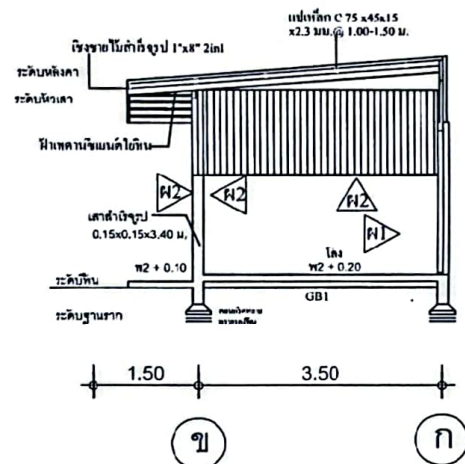

เทศบาลตำบลหนองบัว

แบบ :

เขียนแบบ

นายไฉตพงษ์ ขาวระกา
พนักงานจ้างเหมาบริการ

ตรวจแบบ

นายวิทยา แก้วสมมิต
นายช่างโยธาชำนาญงาน

เห็นชอบ

นายหทัยเทพ ภูทองเพชร
ปลัด เทศบาลตำบลหนองบัว


อนุมัติ

นายเลิศศักดิ์ คำมูล
นายกเทศมนตรีตำบลหนองบัว

แบบเลขที่

แผ่นที่

จำนวนแผ่น

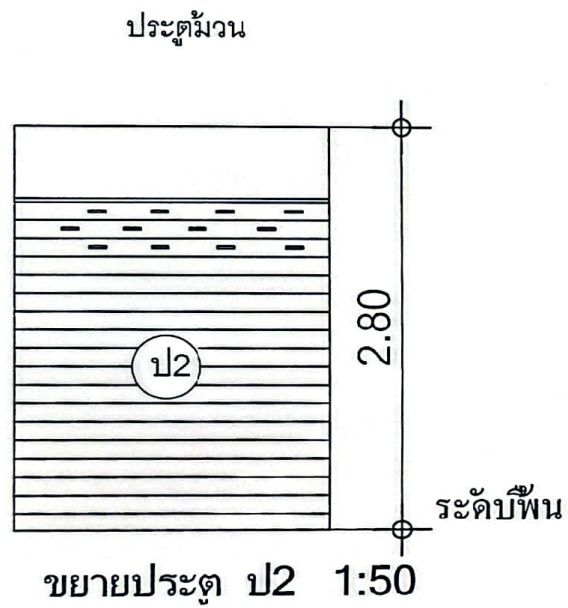

WIRE MESH Ø3.5 มม. # 0.20x0.20

ขยายพื้น 1:30

0.09 4 DB 12 มม.
ป 18 6 มม. Ø0.20 มม.

ขยาย งาน GB1 1:30



เทศบาลตำบลหนองโน

แบบ :

เขียนแบบ

นายเดวิด นี บัวระกา
พนักงานจ้างเหมาบริการ

ตรวจแบบ

นายวิชาญ แก้วสมบัติ
นายช่างโยธาชำนาญงาน

เห็นชอบ

นายหทัยเทพ ภูทองเพชร
ปลัด เทศบาลตำบลหนองโน

อนุมัติ

นายเลิศศักดิ์ คำมูล
นายกเทศมนตรีตำบลหนองโน

แบบเลขที่

แผ่นที่

จำนวนแผ่น