

กองช่าง เทศบาลตำบลหนองโน อำเภอกระนวน จังหวัดขอนแก่น

ประเภท โครงการก่อสร้างวางท่อ คสล.บ้านนาละะ หมู่ที่ 4 จากสี่แยกทิศตะวันตกไปถึงบ้าน นางอุดมลักษณ์ โสสูงเนิน
ท่อ คสล.Ø 0.40 ม.จำนวน63 ท่อน พร้อมบ่อพักสำเร็จรูป ไม่น้อยกว่า 8 บ่อ ความยาวรวมไม่น้อยกว่า 69 เมตร

หน่วยงานเจ้าของโครงการ เทศบาลตำบลหนองโน

สถานที่ก่อสร้าง บ้านนาละะ หมู่ที่ 4 ตำบลหนองโน

หน่วยงานที่ออกแบบและรายการ เทศบาลตำบลหนองโน

แบบเลขที่

ประมาณราคาคตามแบบ ปร.4 จำนวน 1 แผ่น

ประมาณราคา เมื่อวันที่ 2-ก.ย.-69

ลำดับที่	รายการ	จำนวนเงิน	หมายเหตุ
1	งานท่อ	128,557.35	Factor " F "
2		-	- เงินล่วงหน้า 0 %
	รวม	128,557.35	- เงินประกันผลงานหัก 0 %
	ค่า Fater f		- ดอกเบี้ยเงินกู้ 6 %
	รวม	128,557.35	- ค่าภาษีมูลค่าเพิ่ม(VAT) 7 %
2	ป้ายโครงการ		
ราคาก่อสร้างเป็นเงินงบประมาณ		128,557.35	
คิดเป็นเงินประมาณ		120,000.00	
ตัวอักษร	-หนึ่งแสนสองหมื่นบาทถ้วน-		

คณะกรรมการกำหนดราคากลาง

(ลงชื่อ).....ประธานกรรมการ

(นายหทัยเทพ ภูทองเพชร)

ตำแหน่ง ปลัดเทศบาลตำบลหนองโน

(ลงชื่อ).....กรรมการ

(นางพรวิไล สละ)

ตำแหน่ง ผู้อำนวยการกองคลัง

(ลงชื่อ).....กรรมการ

(นางมลวิมลย์ แก้วดวง)

ตำแหน่ง นักจัดเก็บรายได้ชำนาญการ

(ลงชื่อ).....กรรมการ

(นายไพรัตน์ ป้องเรือ)

ตำแหน่ง นักวิชาการศึกษาชำนาญการ

(ลงชื่อ).....กรรมการ

(นายวิทยา แก้วสมบัติ)

ตำแหน่ง นายช่างโยธาชำนาญงาน

ประมาณราคา

(นายวิทยา แก้วสมบัติ)

นายช่างโยธาชำนาญงาน

ตรวจ

(นายหทัยเทพ ภูทองเพชร)

ปลัดเทศบาล รักษาการแทน

ตำแหน่ง ผู้อำนวยการกองช่าง

เห็นชอบ

(นายหทัยเทพ ภูทองเพชร)

ปลัดเทศบาลตำบลหนองโน

อนุมัติ

(นายเลิศศักดิ์ คำมูล)

นายกเทศมนตรีตำบลหนองโน

ประมาณการ

รายการประมาณการก่อสร้าง

โครงการก่อสร้างวางท่อ คลส.บ้านนาเลาะ หมู่ที่ 4 จากสี่แยกทิศตะวันตกไปถึงบ้าน นางอุดมลักษณ์ โสสูงเนิน
 ท่อ คลส. 0.40 ม. จำนวน 63 ท่อน พร้อมบ่อพักสำเร็จรูป ไม่น้อยกว่า 8 บ่อ ความยาวรวมไม่น้อยกว่า
 69 เมตร

สถานที่ก่อสร้าง

บ้านหนองโน หมู่ที่ 1

แบบเลขที่

ราชการส่วนท้องถิ่น

เทศบาลตำบลหนองโน

ประมาณการเมื่อ

2-ก.ย.-69

ประมาณการโดย

นายวิทยา แก้วสมบัติ


ตำแหน่ง

นายช่างโยธาชำนาญงาน

รายการ	ปริมาณงาน		ค่าวัสดุ		ค่าแรง		รวมค่าวัสดุ และค่าแรงงาน	หมายเหตุ
	จำนวน	หน่วย	ราคา/หน่วย (บาท)	จำนวนเงิน (บาท)	ราคา/หน่วย (บาท)	จำนวนเงิน (บาท)		
1 งานวางท่อ				-		-	-	
1.1 ท่อคล.ส.ล. 0.40 ม มอก.ชั้น 3	63.00	ท่อน	551.40	34,738.20	140.00	8,820.00	43,558.20	
				-		-	-	
1.2 คอนกรีตหยาบ	5.67	ม ³	2,643.88	14,990.80	329.00	1,865.43	16,856.23	
1.3 ทราयरองพื้น	2.84	ม ³	542.06	1,539.45	121.00	343.64	1,883.09	
1.4 ดินชุด-ถมกลับ	40.10	ม ³		-	181.00	7,258.10	7,258.10	
2 งานรื้อถนน								
1.5 งานตัดถนน		ม.		-	25.09	-	-	
1.6 งานรื้อถนน		ตรม.		-	72.00	-	-	
1.7 เหล็กตระแกรง 20x20x4 มม.	14.40	ตรม.	35.00	504.00	6.00	86.40	590.40	
1.8 คอนกรีต	2.16	ลบ.ม.	2,775.19	5,994.41	329.00	710.64	6,705.05	
1.9 บ่อพักสำเร็จรูป 0.8*0.8*120*12 ซม.	8.00	บ่อ	2,500.00	20,000.00		-	20,000.00	
เหล็กข้ออ้อย Ø 12 มม.	0.063	ตัน	19,838.77	1,242.70	3,900.00	244.30	1,487.00	
ลวดผูกเหล็ก		กก.	48.60	-		-	-	
เหล็กฉาก 75*75*6 มม.		กก.	26.57	-	10.00	-	-	
ท่อ PVC 2 นิ้ว		ม.	41.50	-		-	-	
คอนกรีตฝาบ่อพัก+ผนัง		ลบ.ม.	2,429.91	-	329.00	-	-	
รวม				79,009.56		19,328.51	98,338.07	
ค่า FACTOR F							1.3073	
รวมงานวางท่อ							128,557.3549	
				-		-	-	
				-		-	-	
				-		-	-	
				-		-	-	
				-		-	-	
				-		-	-	
				-		-	-	
				-		-	-	
				-		-	-	




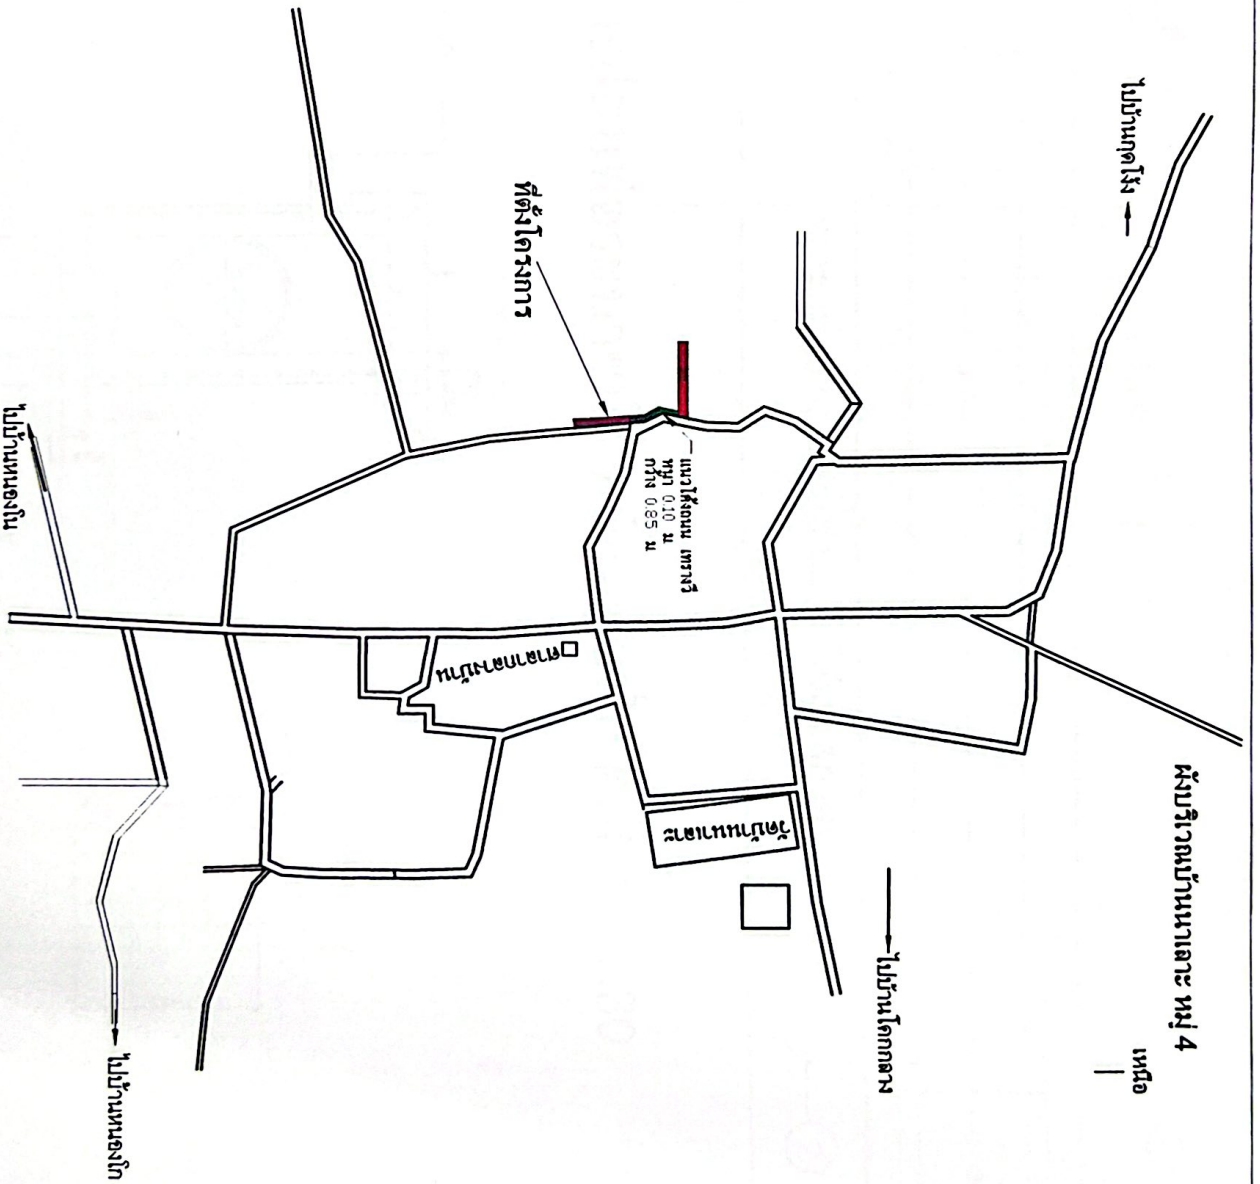


แบบ	เขียนแบบ	ตรวจสอบ	อนุมัติ	แบบลงที่	แผ่นที่
ผังบริเวณ	(นายวิชาญ แก้วสมบัติ) นายวิชาญ แก้วสมบัติ	(นายทศพล กุศลพิพัชร์) นายทศพล กุศลพิพัชร์	(นายทศพล กุศลพิพัชร์) นายทศพล กุศลพิพัชร์	(นายทศพล กุศลพิพัชร์) นายทศพล กุศลพิพัชร์	

1.20 ม.

รางรับรูปตัววี

เพดานกั้นหนา 0.10 ม. ถึงเขตทางหรือกว้างไม่เกิน 1.00 ม.

1 2 1

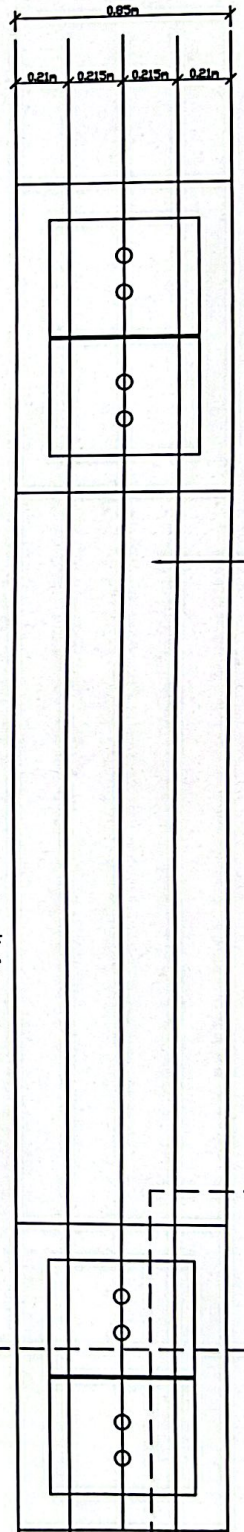

ทุกระยะ 10.00 ม. (แปลนแปลงได้ตามสภาพ)

แปลนท่อระบายน้ำ พร้อมบ่อพัก ค.ส.ล. 1:30

ท่อระบายน้ำขนาด 0.20 ม.



ฝาปิดบ่อพัก

0.20 ม.

0.20 ม.

0.50 ม.

เหล็ก 10 มม. @ 10 ซม.

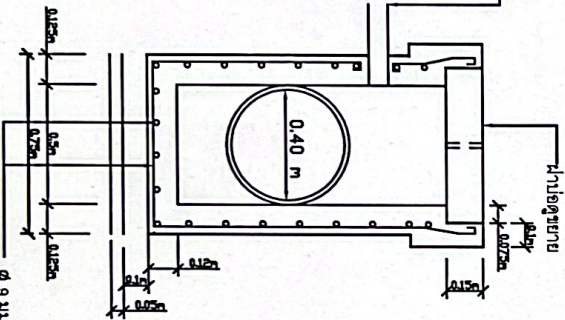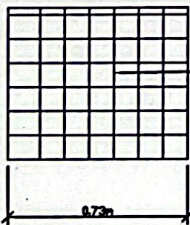

รูปตัด 2-2

1:30

ขยายตามข้อ

1:30



แบบ

ทอ 0.40 ม.

เขียนแบบ

นายวิชาญ แก้วสมบัติ
(นายช่างโยธาชำนาญงาน)

ตรวจแบบ

นายทศพร ฤทธิพงษ์พร
รองปลัดเทศบาล รักษาการช่างเทคนิค
(ผู้อำนวยการกองช่าง)

เห็นชอบ

นายทศพร ฤทธิพงษ์พร
(ปลัดเทศบาล)

อนุมัติ

นายเลิศศักดิ์ คำบุญ
(นายกเทศมนตรีตำบลหนองไผ่)

แบบลงที่

แผ่นที่