

สรุปผลการประมาณราคาก่อสร้าง

กองช่าง เทศบาลตำบลหนองโน อำเภอกระนวน จังหวัดขอนแก่น
 ประเภท โครงการก่อสร้างโรงจอดรถ กว้าง 6.5 เมตร ยาว 11 เมตร
 หน่วยงานเจ้าของโครงการ เทศบาลตำบลหนองโน
 สถานที่ก่อสร้าง

ปร.5

หน่วยงานที่ออกแบบและรายการ เทศบาลตำบลหนองโน

แบบเลขที่

ประมาณราคาคตามแบบ ปร.4 จำนวน 1 แผ่น

ประมาณราคา เมื่อวันที่ 10-ส.ค.-69

ลำดับที่	รายการ	จำนวนเงิน	หมายเหตุ
1	โครงการก่อสร้างโรงจอดรถ กว้าง 6.5 เมตร ยาว 11 เมตร	230,217.31	Factor " F "
			- เงินล่วงหน้า 0 %
			- เงินประกันผลงานหัก 0 %
	รวม	230,217.31	- ดอกเบี้ยเงินกู้ 6 %
	ค่า Fator F	1.3073	- ค่าภาษีมูลค่าเพิ่ม(VAT) 7 %
	รวม	300,963.09	
ราคาก่อสร้างเป็นเงินงบประมาณ		300,963.09	
คิดเป็นเงินประมาณ		300,000.00	
ตัวอักษร -สามแสนบาทถ้วน-			

คณะกรรมการกำหนดราคากลาง

(ลงชื่อ).....ประธานกรรมการ

(นายหทัยเทพ ภูทองเพชร)

ตำแหน่ง ปลัดเทศบาลตำบลหนองโน

(ลงชื่อ).....กรรมการ

(นางพรวิไล สละ)

ตำแหน่ง ผู้อำนวยการกองคลัง

(ลงชื่อ).....กรรมการ

(นางสาวอุไรวรรณ มูลสมบัติ)

ตำแหน่ง ผู้อำนวยการกองการศึกษา

(ลงชื่อ).....กรรมการ

(นายไพรัตน์ ป้องเรือ)

ตำแหน่ง นักวิชาการศึกษาชำนาญการ

(ลงชื่อ).....กรรมการ

(นายวิทยา แก้วสมบัติ)

ตำแหน่ง นายช่างโยธาชำนาญงาน

.....ประมาณราคา

(นายวิทยา แก้วสมบัติ)

นายช่างโยธาชำนาญงาน

.....ตรวจ

(นายหทัยเทพ ภูทองเพชร)

ปลัดเทศบาล รักษาการแทน

ผู้อำนวยการกองช่าง

.....เห็นชอบ

(นายหทัยเทพ ภูทองเพชร)

ปลัดเทศบาลตำบลหนองโน

.....อนุมัติ

(นายเล็กศักดิ์ คำมูล)

นายกเทศมนตรีตำบลหนองโน

ประมาณการ

รายการประมาณการก่อสร้าง

โครงการก่อสร้างโรงจอดรถ กว้าง 6.5 เมตร ยาว 11 เมตร

ปร.4

รายละเอียดตามแบบแปลนที่เทศบาลตำบลหนองโนกำหนดให้

สถานที่ก่อสร้าง

แบบเลขที่

ราชการส่วนท้องถิ่น

สำนักงานเทศบาลตำบลหนองโน

ประมาณการเมื่อ


10-ต.ค.-69

ประมาณการโดย

นายวิทยา แก้วสมบัติ

ตำแหน่ง นายช่างโยธาชำนาญงาน


รายการ	ปริมาณงาน		ค่าวัสดุ		ค่าแรง		รวมค่าวัสดุ และค่าแรงงาน	หมายเหตุ
	จำนวน	หน่วย	ราคา/หน่วย (บาท)	จำนวนเงิน (บาท)	ราคา/หน่วย (บาท)	จำนวนเงิน (บาท)		
1 เหล็ก C 75x45x15x2.3 มม.	21.00	ท่อน	444.00	9,324.00	-	-	9,324.00	
2 เหล็กกลม 2"x2.0 มม.	23.00	ท่อน	479.00	11,017.00	-	-	11,017.00	
3 เหล็กกลม 1 1/2"x2.0 มม.	14.00	เส้น	391.00	5,474.00	-	-	5,474.00	
4 คอนกรีต 240 ksc	19.00	ลบ.ม.	2,429.91	46,168.29	421.00	7,999.00	54,167.29	
5 เหล็กกลม 9 มม.	0.03000	ตัน	21,538.41	646.15	4,900.00	147.00	793.15	รวม Sag
6 เหล็กข้ออ้อย 12 มม.	0.25572	ตัน	22,206.79	5,678.72	3,900.00	997.31	6,676.03	Rod ยึด
7 ลวดผูกเหล็ก	2.00	กก.	48.60	97.20	-	-	97.20	แป
8 สกรูยึดหลังคากับแปสำเร็จ 2 นิ้ว	3.00	กล่อง	205.00	615.00	-	-	615.00	
9 เมทัลชีทอลูมิเนียม 9.25 ม.(สี)	18.00	แผ่น	693.75	12,487.50	-	-	12,487.50	
10 ค่าแรงประกอบหลังคา	120.00	ตร.ม.	-	-	82.00	9,840.00	9,840.00	
11 ค่าแรงเชื่อมเหล็ก	700.00	กก.	-	-	14.00	9,800.00	9,800.00	
12 งานปรับพื้น	40.00	ลบ.ม.	-	-	121.00	4,840.00	4,840.00	
13 เสาลเหล็กกล่อง 6"x6" 3.2mm.	5.50	ตัน	1,880.00	10,340.00	-	-	10,340.00	
14 งานดินซุด	10.00	ลบ.ม.	-	-	181.00	1,810.00	1,810.00	
15 ทราयरองพื้น	10.00	ลบ.ม.	542.06	5,420.60	121.00	1,210.00	6,630.60	
16 คอนกรีตหยาบ 1:3:5	10.00	ลบ.ม.	2,345.80	23,458.00	421.00	4,210.00	27,668.00	
17 คอนกรีตพื้น+คาน	9.00	คิว	2,429.91	21,869.19	421.00	3,789.00	25,658.19	
18 เหล็กตระแกรง 20"x20" 4mm.	99.00	ตร.ม.	35.00	3,465.00	6.00	594.00	4,059.00	
21 ครอบมุม,ครอบข้าง	50.00	เมตร	146.66	7,333.00	-	-	7,333.00	
22 ชุดหลอด LED 18 w	6.00	ชุด	128.00	768.00	135.00	810.00	1,578.00	
23 สวิตช์	4.00	ชุด	31.31	125.24	80.00	320.00	445.24	
24 ชุดปลั๊ก	4.00	ชุด	115.42	461.68	90.00	360.00	821.68	
25 สายไฟฟ้า VAF 2x1.5 ตร.มม.	1.00	ม้วน	1,610.75	1,610.75	-	-	1,610.75	
26 สีกั้นสนิม	3.00	แกลลอน	811.22	2,433.66	-	-	2,433.66	
27 ค่าแรงทาสี	80.00	ตร.ม.	-	-	39.00	3,120.00	3,120.00	
28 ตู้คอนซูเมอร์ 6 ช่อง	1.00	ชุด	1,980.00	1,980.00	900.00	900.00	2,880.00	
29 กล่องพักสายเหลี่ยม 4x4	16.00	กล่อง	58.00	928.00	-	-	928.00	
30 ไม้เชิงชาย 8 นิ้ว	26.00	ม.	73.77	1,918.02	46.00	1,196.00	3,114.02	
31 ท่อเดินสายไฟ	20.00	ท่อน	45.00	900.00	-	-	900.00	
32 แผ่นเหลทปิดหัวเสา	6.00	แผ่น	140.00	840.00	-	-	840.00	
33 แผ่นเหลทฐานเสา	12.00	แผ่น	67.00	804.00	-	-	804.00	
34 น๊อตหัวเสา	24.00	อัน	88.00	2,112.00	-	-	2,112.00	
รวม				178,275.00		51,942.31	230,217.31	
รวมค่าวัสดุและค่าแรงงาน				-		-	230,217.31	

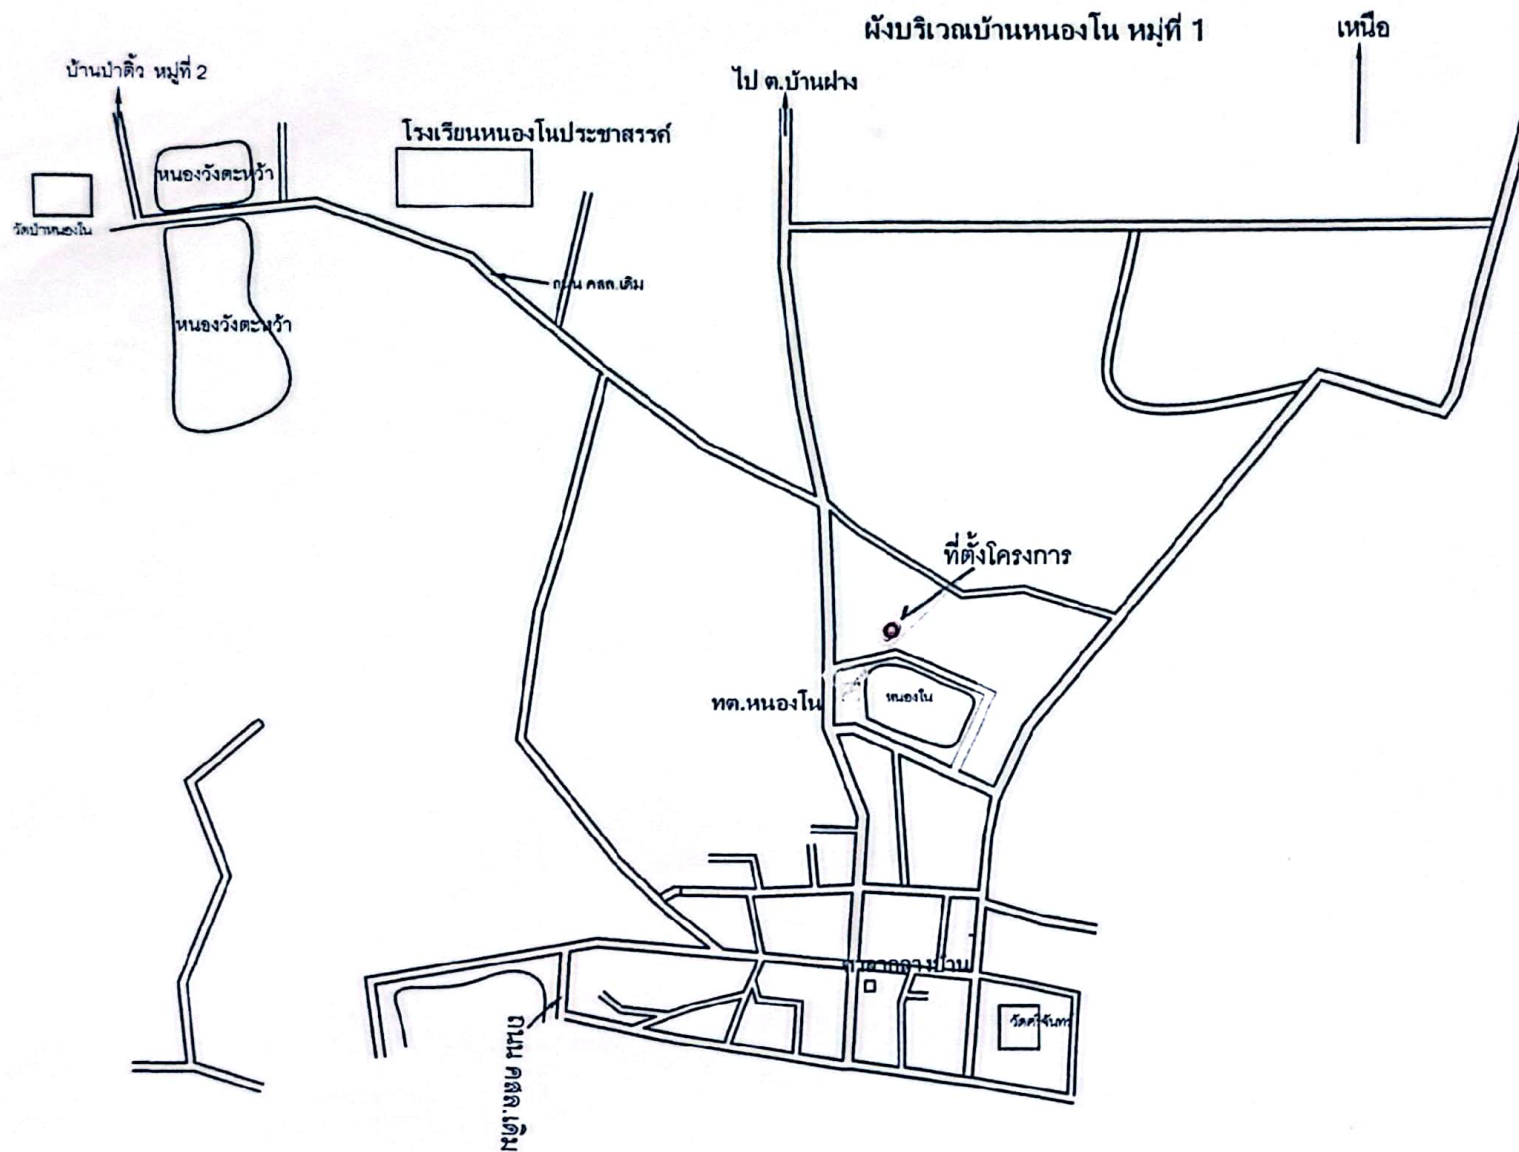


โครงการก่อสร้างโรงจอดรถ กว้าง 6.5 เมตร ยาว 11 เมตร รายละเอียดตามแบบแปลนที่เทศบาลตำบลหนองโนกำหนด



แบบ	เขียนแบบ	ตรวจสอบ	เห็นชอบ	อนุมัติ	แบบเลขที่	แผ่นที่
ฝั่งบริเวณ	(นายวิชา แก้วสมบัติ) นายช่างโยธาชำนาญงาน	(นายหัตถเทพ ภูโองเพชร) ปลัดเทศบาล รักษาการแทนผู้อำนวยการกองช่าง	(นายหัตถเทพ ภูโองเพชร) ปลัดเทศบาล	(นายเลิศศักดิ์ ห่านุต) นายกเทศมนตรีตำบลหนองโน		

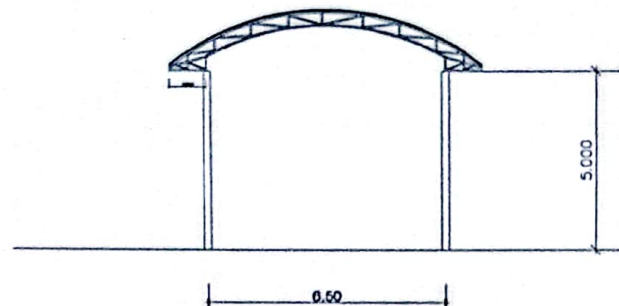

รูปด้าน ข้าง 1:200

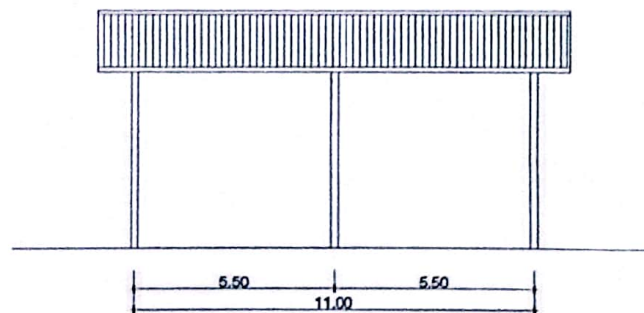

รูปด้าน หน้า 1:200




เทศบาลตำบลหนองโน

แบบ :

เขียนแบบ


นายวิชา แก้วสมบัติ
นายช่างโยธาชำนาญงาน

ตรวจแบบ

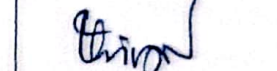
นายหทัยเทพ ภูทองเพชร
ปลัดเทศบาล รักษาการการแทน
ผู้อำนวยการกองช่าง


เห็นชอบ


นายหทัยเทพ ภูทองเพชร
ปลัด เทศบาลตำบลหนองโน

อนุมัติ


นายฉัตรชัย คำมูล
นายกเทศมนตรีตำบลหนองโน

แบบเลขที่

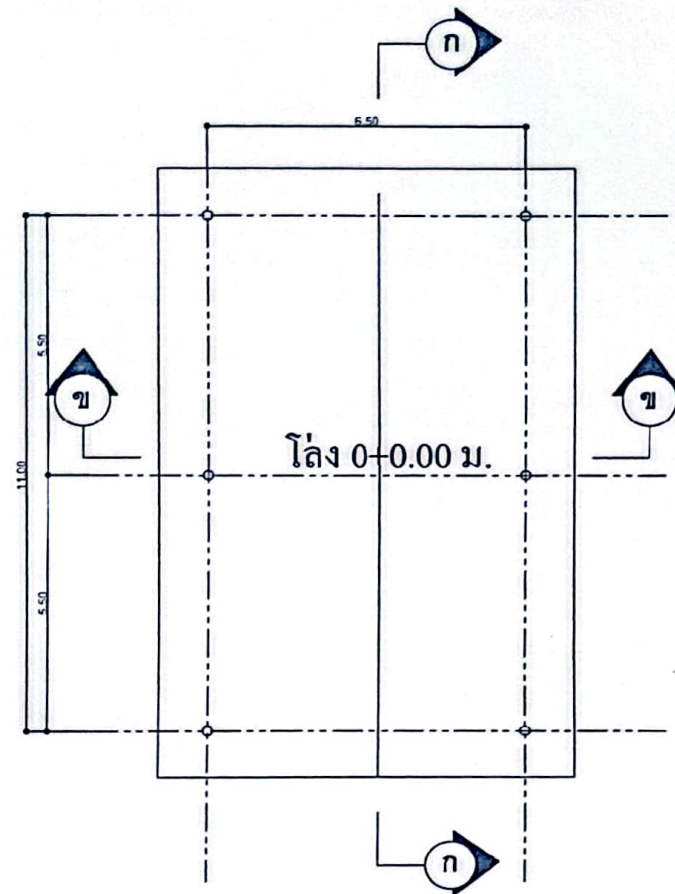

แปลนพื้น 1:200



เทศบาลตำบลหนองโน

แบบ :

เขียนแบบ

[Signature]

นายไคพนธ์ บัวระภา
พนักงานเจ้าหน้าที่

ตรวจแบบ

[Signature]

นายวิชาญ แก้วสมบัติ
นายช่างโยธาชำนาญงาน

เห็นชอบ

[Signature]

นายหทัยเทพ ภูทองเพชร
ปลัด เทศบาลตำบลหนองโน

อนุมัติ

[Signature]

นายฉัตรศักดิ์ คำมูล
นายกเทศมนตรีตำบลหนองโน

แบบเลขที่

แผ่นที่

จำนวนแผ่น



เทศบาลตำบลหนองโน

แบบ :


เขียนแบบ


นายไทธิพนธ์ นีระภา
พนักงานเจ้าหน้าที่

ตรวจแบบ


นายวิชาญ แก้วสมบัติ
นายช่างโยธาชำนาญงาน

เห็นชอบ

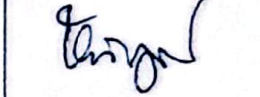
นายหทัยเทพ ภูทองเพชร
ปลัด เทศบาลตำบลหนองโน


อนุมัติ


นายเลิศศักดิ์ คำมูล
นายกเทศมนตรีตำบลหนองโน


แบบเลขที่

แผ่นที่

จำนวนแผ่น

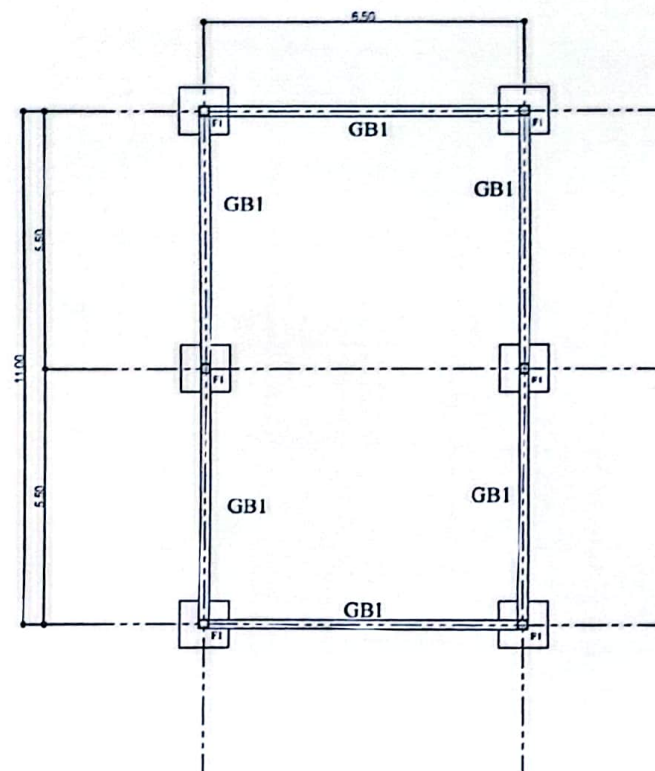

แปลนคาน 1:200

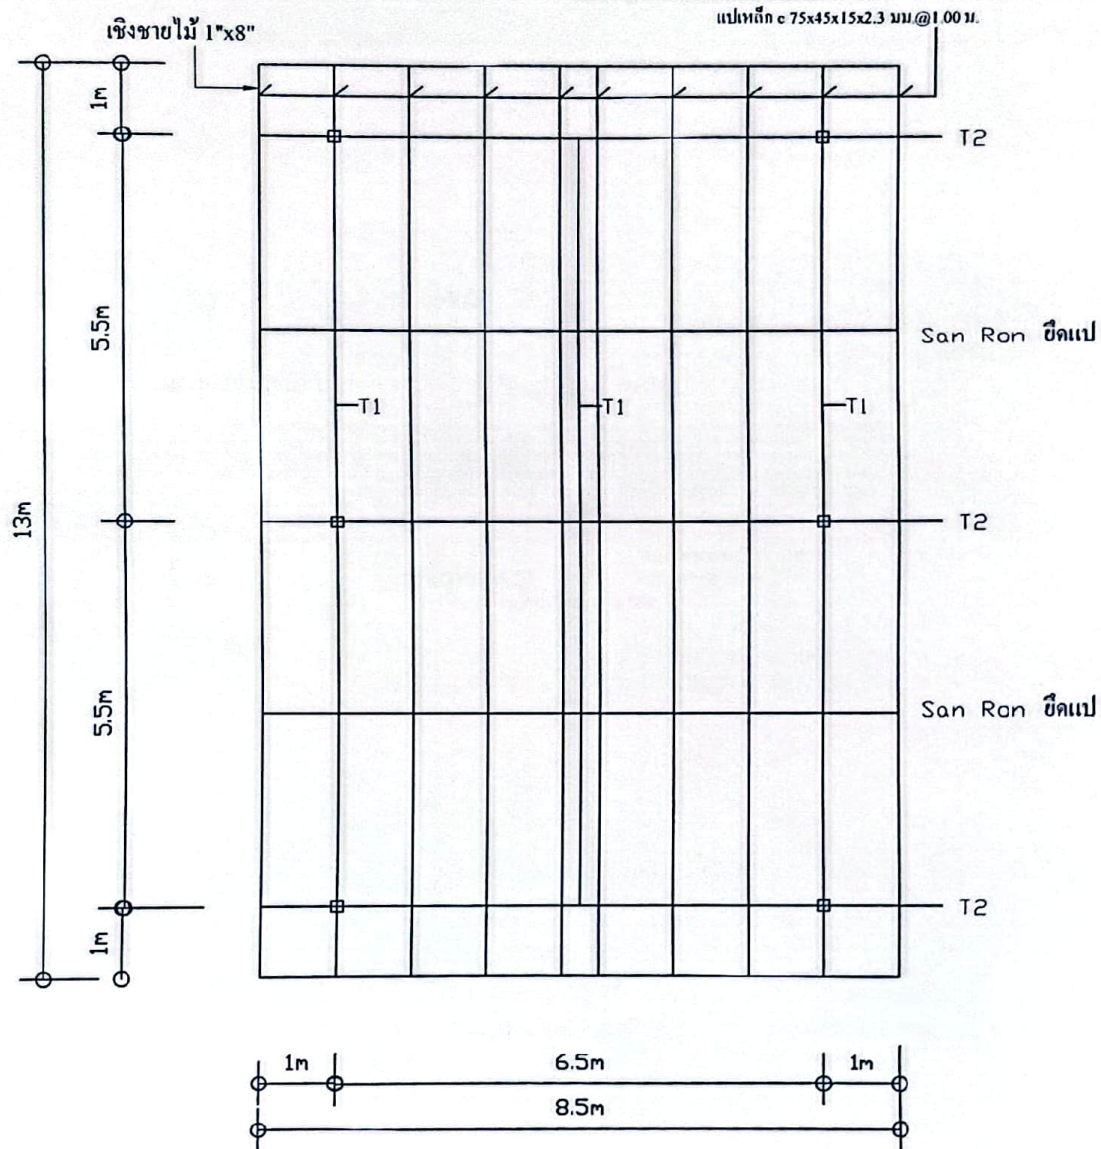

แปลนหลังคา 1:100



แบบ

152400รต

เขียนแบบ

นายวิทยา แก้วสมบัติ
(นายช่างโยธาชำนาญงาน)

ตรวจแบบ

นายหทัยเทพ ภู้องเพชร
ปลัดเทศบาล วิชาการแทน
(ผู้อำนวยการกองช่าง)

เห็นชอบ

นายหทัยเทพ ภู้องเพชร
(ปลัดเทศบาล)

อนุมัติ

นายเลิศศักดิ์ กำภู
(นายกเทศมนตรีตำบลหนองโน)

แบบเลขที่

แผ่นที่
















รูปตัด ก - ก 1:100

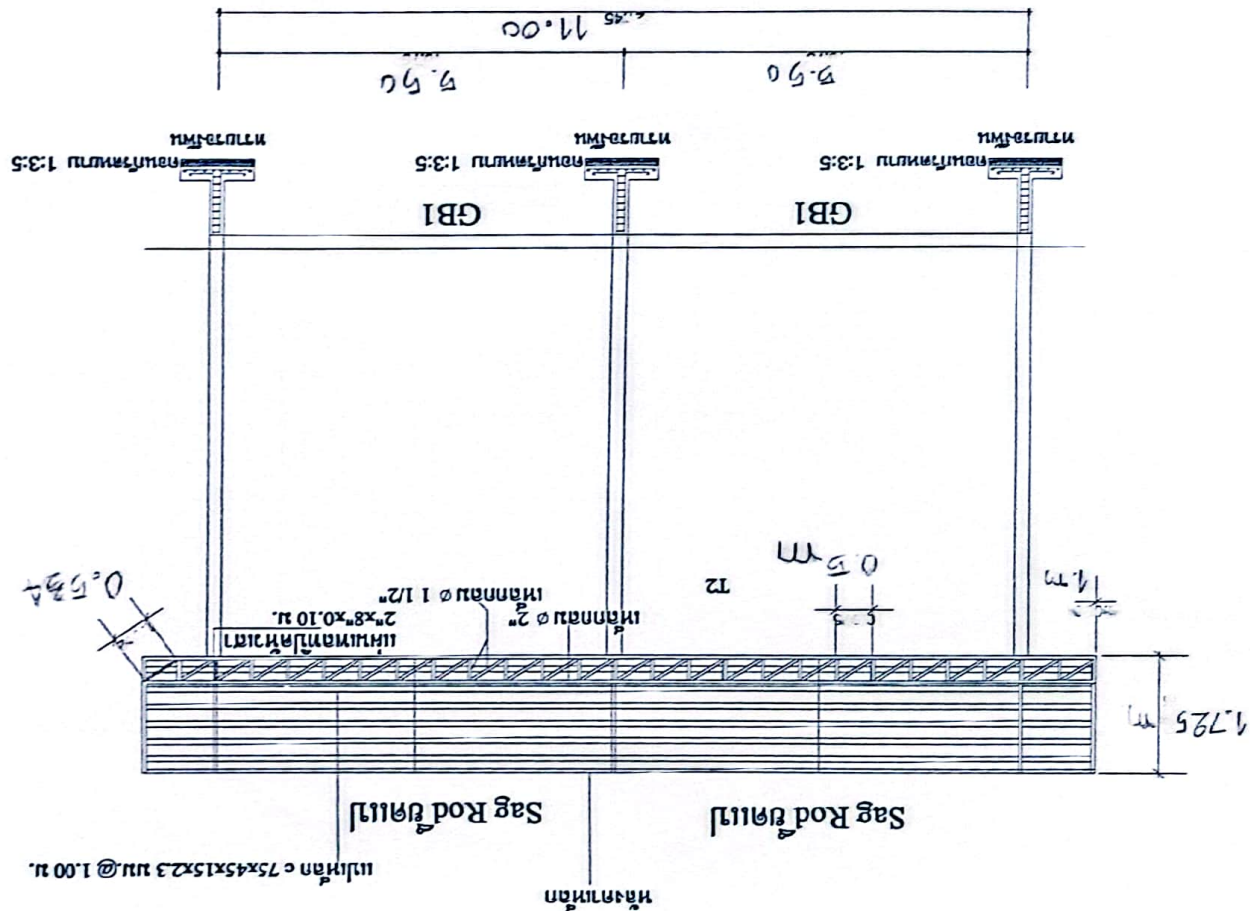

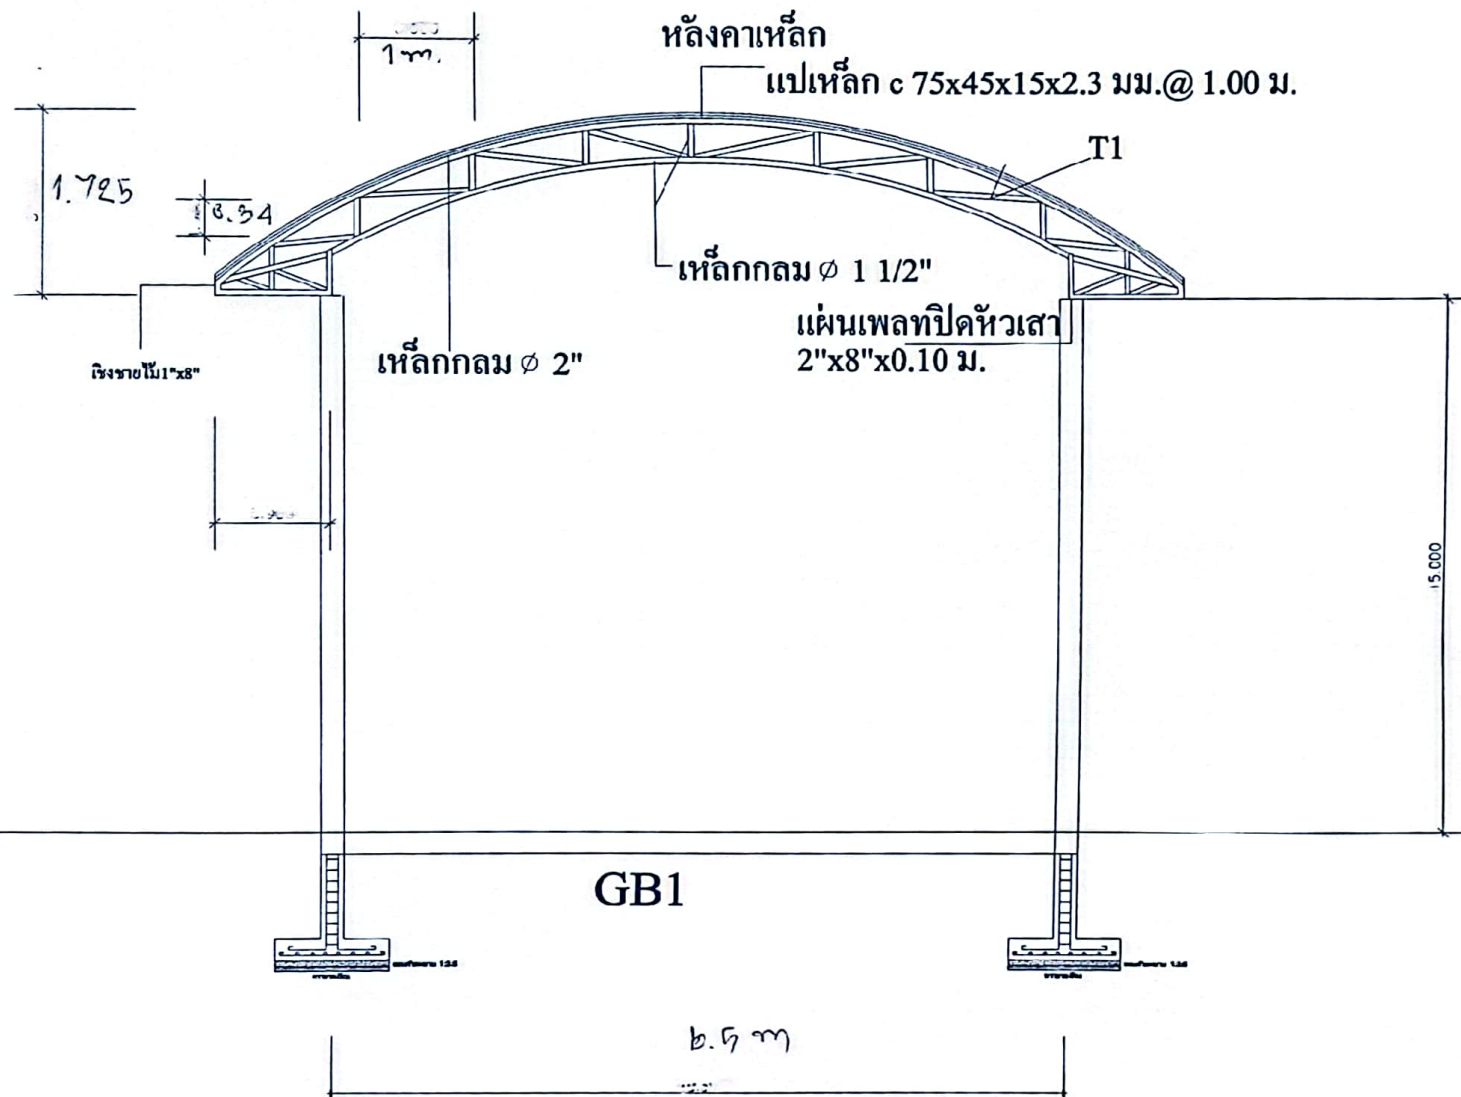

รูปตัด ข - ข 1:75



เทศบาลตำบลหนองโน

แบบ :

เขียนแบบ

[Signature]

นายวิชา แก้วสมบัติ
นายช่างโยธาชำนาญงาน

ตรวจแบบ

[Signature]

นายหทัยเทพ ภูทองเพชร
ปลัดเทศบาล วิชาการงานแผน
ผู้อำนวยการกองช่าง

เห็นชอบ

[Signature]

นายหทัยเทพ ภูทองเพชร
ปลัด เทศบาลตำบลหนองโน

อนุมัติ

[Signature]

นายฉัตรศักดิ์ คำมูล
นายกเทศมนตรีตำบลหนองโน

แบบเลขที่


















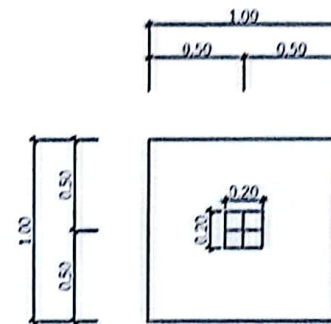

แปลนฐานราก F1 1.00x1.00 m.

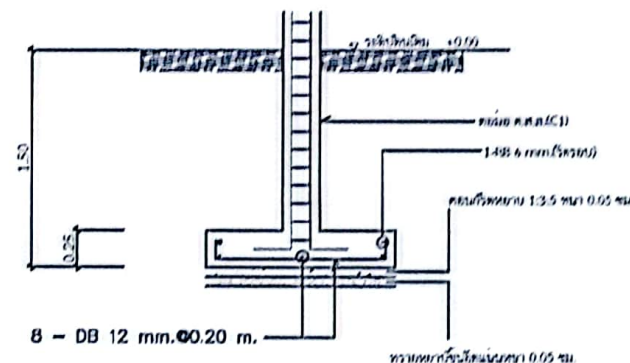

8 - DB 12 mm @ 0.20 m.

แปลนฐานราก F1 มีลักษณะดังนี้: กว้าง 1.00 เมตร ยาว 1.00 เมตร

รูปตัดฐานราก F1

WIRE MESH Ø 0.20 m. # 0.20x0.20

ขยาย พื้น 1:30

0.09 4 DB 12 mm.
ป RB 8 mm. @ 0.20 m.

ขยาย คาน GB1 1:30

แบบขยายคาน, พื้น, เสา, ตอม่อ

มาตราส่วน 1 : 25